



# ΕΦΗΜΕΡΙΣ ΤΗΣ ΚΥΒΕΡΝΗΣΕΩΣ
## ΤΗΣ ΕΛΛΗΝΙΚΗΣ ΔΗΜΟΚΡΑΤΙΑΣ

| ΑΘΗΝΑ 21 ΣΕΠΤΕΜΒΡΙΟΥ 1992 | ΤΕΥΧΟΣ ΤΕΤΑΡΤΟ | ΑΡΙΘΜΟΣ ΦΥΛΛΟΥ 954 |
|---|---|---|


## ΠΕΡΙΕΧΟΜΕΝΑ

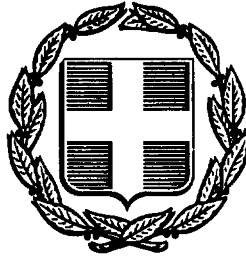

## ΑΝΑΔΑΣΩΣΕΙΣ
### ΑΠΟΦΑΣΕΙΣ

Αριθ. 2500 (1)

Κήρυξη αναδασωτέας έκτασης 350 στρεμμάτων στη θέση «Κουλούρι - Κούλα - Πλάκα - Χαλίκι - Ζωτέϊκα - Κούλα» Κοινότητας Βαβουρίου Ν. Θεσπρωτίας.

Ο ΝΟΜΑΡΧΗΣ ΘΕΣΠΡΩΤΙΑΣ

Έχοντας υπόψη:

1. Τις διατάξεις του Ν. 3200/85 περί διοικητικής αποκέντρωσης, όπως τροποποιήθηκε και συμπληρώθηκε μεταγενέστερα με το Ν.Δ. 532/70.

2. Τις διατάξεις του άρθρου 117 παρ. 3 του Συντάγματος.

3. Τις διατάξεις του Ν. 998/79 «περί προστασίας των δασών και των δασικών εν γένει εκτάσεων της Χώρας» και συγκεκριμένα:

α) του άρθρου 41 παρ. 1.

β) του άρθρου 38 παρ. 1.

4. Τις διαταγές του Υπουργείου Γεωργίας:

α) 160417/1180/8.7.80.

β) 182447/3049/24.9.80.

5. Το γεγονός ότι στην παραπάνω τοποθεσία έλαβε χώρα πυρκαϊά, που αποτέφρωσε δασικές εκτάσεις Κοινότητας Βαβουρίου, αποφασίζουμε:

Κηρύσσουμε αναδασωτέα με σκοπό την με φυσική αναγέννηση και αποκατάσταση της δασικής βλάστησης την δημόσια δασική έκταση εμβαδού τριακοσίων πενήντα (350) στρεμμάτων, που βρίσκεται στη θέση «Κουλούρι - Πλάκα - Χαλίκι - Ζωτέϊκα» Κοινότητας Βαβουρίου.

Προσδιορίζεται από τα στοιχεία Α Β Γ Δ Ε Ζ Η Θ Α και έχει όρια:

Ανατολικά: Με δημόσιες δασικές εκτάσεις.

Δυτικά: Με δημόσιες δασικές εκτάσεις.

Βόρεια: Με δημόσιες δασικές εκτάσεις.

Νότια: Με δημόσιες δασικές εκτάσεις και δρόμο.

Η απόφαση αυτή να δημοσιευθεί στην Εφημερίδα της Κυβερνήσεως.


Ηγουμενίτσα, 18 Αυγούστου 1992

Ο Νομάρχης
ΧΑΡ. ΦΡΑΓΚΟΥΛΗΣ

ΝΟΜΑΡΧΙΑ ΘΕΣΠΡΩΤΙΑΣ
ΔΙΕΥΘΥΝΣΗ ΔΑΣΩΝ

Ανήκει στην απόφαση 2500/18-8-92 του Νομάρχη Θεσπρωτίας


Απόσπασμα από το φύλλο χάρτη "Δελβινακίου" όπου απεικονίζεται η δασική έκταση που κάηκε στη θέση "Καμάρι-Πλάκα-Τούμπα-Χαλίκι-Ζωτέικα" κοινότητα Βαβουρίου Ν. Θεσπρωτίας. —

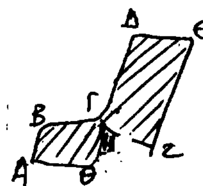


έκταση Ε=350στρ (ΑΒΓΔΕΖΗΘΑ) που κάηκε και κηρύσσεται ως αναδασωτέα




Θεωρήθηκε
Ηγ/τσα 18-8-92
Ο Νομάρχης

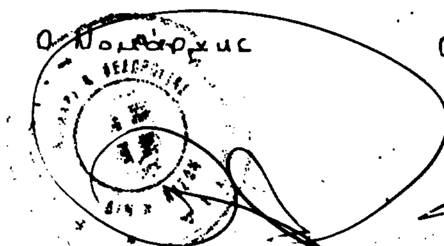


ΧΑΡ. ΦΡΑΓΚΟΥΛΗΣ

Ηγ/τσα 14-8-92
Ο Δ/ντης Δασών

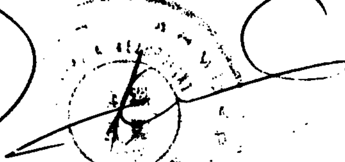

Βασίλειος Μητσέλος
Δασολόγος Α' Βαθμού

Ηγ/τσα 14-8-92
Ο Συντάξας

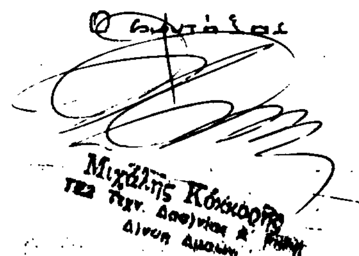

Μιχάλης Κόκκορης
ΤΕ2 Τεχν. Δασοπονίας Α'
Δ/νση Δασών

# ΠΟΛΕΟΔΟΜΙΑ

## ΔΙΑΤΑΓΜΑΤΑ

(2)

Έγκριση πραγματοποίησης μεταφοράς συντελεστή δόμησης σε ακίνητο που βρίσκεται εντός του ρυμοτομικού σχεδίου Δήμου Γλυφάδας (Ν. Αττικής).

### Ο ΠΡΟΕΔΡΟΣ ΤΗΣ ΕΛΛΗΝΙΚΗΣ ΔΗΜΟΚΡΑΤΙΑΣ

Έχοντας υπόψη:

1. Τις διατάξεις του άρθρου 2 του Ν. 880/1979 «περί καθορισμού ανωτάτου ορίου συντελεστού δόμησης κ.λπ.» (ΦΕΚ 58/Α').

2. Τις διατάξεις του Π. Δ/τος 470/1979 «περί μετασχηματισμού των συντελεστών δομήσεων εις εμβαδά κατά την εφαρμογή του Ν. 880/1979» (ΦΕΚ 138/Α'), όπως τροποποιήθηκε με το από 19.6.1987 Π. Δ/γμα (ΦΕΚ 592/Δ').

3. Τις διατάξεις του Π. Δ/τος 510/1979 «περί ρυθμίσεως θεμάτων μεταφοράς συντελεστού δομήσεως κατά το Ν. 880/1979» (ΦΕΚ 154/Α'), όπως τροποποιήθηκε με το αριθ. 367/1987 Π. Δ/γμα (ΦΕΚ 163/Α').

4. Τις διατάξεις της παρ. 1 (εδ. ιδ') του άρθρου 23 του Ν. 1558/1985 «Κυβέρνηση και Κυβερνητικά Όργανα» (ΦΕΚ 137/Α').

5. Την 31303/27.6.1991 αίτηση του Διονυσίου Δανάλη ενεργούντος ως πληρεξουσίου του Γεωργίου Τριάρχου.

6. Την 31302/27.6.1991 αίτηση των Διονυσίου Δανάλη και Σωφρονίας Δανάλη.

7. Την 70745/31.8.1990 αίτηση της Ανωνύμου Εταιρείας «ΕΣΤΕΡ Α.Ε.».

8. Τις 866/1991 και 103/1992 γνωμοδοτήσεις του Κεντρικού Συμβουλίου Χωροταξίας, Οικισμού και Περιβάλλοντος.

9. Την 33230/1992 απόφαση του Υπουργού Περιβάλλοντος, Χωροταξίας και Δημοσίων Έργων για προέγκριση της σχετικής τεχνικής μελέτης, με πρόταση του Υπουργού Περιβάλλοντος, Χωροταξίας και Δημοσίων Έργων, αποφασίζουμε:

### Άρθρο 1

1. Εγκρίνεται:

α) Η πραγματοποίηση μέρους της μεταφοράς του συντελεστή δόμησης, που εγκρίθηκε με το από 13.6.1991 Π. Δ/γμα (ΦΕΚ 419/Δ') από το βαρυνόμενο (διατηρητέο) ακίνητο, που βρίσκεται εντός του ρυμοτομικού σχεδίου Αθηνών και επί της οδού Αχαρνών αριθ. 20, για το οποίο έχει εκδοθεί ο 2663/1991 σχετικός τίτλος δικαιώματος μεταφοράς συντελεστή δόμησης στο όνομα Διονυσίου Δανάλη και Σωφρονίας Δανάλη, και

β) Η πραγματοποίηση μέρους της μεταφοράς του συντελεστή δόμησης που εγκρίθηκε με το από 27.2.1991 Π. Δ/γμα (ΦΕΚ 112/Δ') από το βαρυνόμενο ακίνητο, που βρίσκεται εντός του ρυμοτομικού σχεδίου του Δήμου Θεσσαλονίκης (Ν. Θεσσαλονίκης) και επί των οδών Βασιλίσσης Όλγας αρ. 182 και Θεμιστοκλή Σοφούλη, για το οποίο έχουν εκδοθεί οι 2238/1991, 2239/1991, 2240/1991 και 2241/1991 ονομαστικοί τίτλοι δικαιώματος μεταφοράς συντελεστή δόμησης στο όνομα του Γεωργίου Τριάρχου,

σε άλλο ακίνητο (ωφελούμενο) που βρίσκεται εντός του ρυμοτομικού σχεδίου του Δήμου Γλυφάδας (Ν. Αττικής) και επί της οδού Μεταξά αριθ. 29-31, φερόμενο ως ιδιοκτησία της Ανώνυμης Εταιρείας «ΕΣΤΕΡ Α.Ε.», όπως το ωφελούμενο ακίνητο φαίνεται με στοιχεία Α, Β, Γ, Δ, Ε, Α, στο σχετικό πρωτότυπο διάγραμμα με κλίμακα 1:200, που θεωρήθηκε από τον Προϊστάμενο της Διεύθυνσης Τοπογραφικών Εφαρμογών με την 78589/1992 πράξη του και που αντίτυπό του σε φωτοσμίκρυνση δημοσιεύεται με το παρόν διάταγμα.

2. Τα ειδικότερα στοιχεία πραγματοποίησης της μεταφοράς συντελεστή δόμησης είναι τα εξής:

Συνολική δομήσιμη επιφάνεια η οποία δύναται να δομηθεί στο ωφελούμενο ακίνητο επιπλέον της επιτρεπομένης βάσει των ισχυόντων στην περιοχή όρων δόμησης 1.481,25 τ.μ., που αντιστοιχεί σε 1.650,08 τ.μ. από ορόφους ή 413,26 τ.μ. από ορόφους και 190,28 τ.μ. από ισόγειο του περιγραφομένου στην προηγούμενη παράγραφο 1α βαρυνομένου ακινήτου και σε 510,00 τ.μ. από ορόφους του περιγραφομένου στην προηγούμενη παράγραφο 1β βαρυνομένου ακινήτου.

3. Τα ειδικότερα στοιχεία του ωφελουμένου ακινήτου μετά την μεταφορά είναι τα εξής:

α) Εμβαδόν οικοπέδου: 1.481,24 τ.μ.

β) Ποσοστό κάλυψης: 63,50%.

γ) Συντελεστής δόμησης: 2,3994.

δ) Μέγιστο επιτρεπόμενο ύψος του ανεγερθησομένου κτιρίου: δεκαοκτώ μέτρα και πενήντα πέντε εκατοστά του μέτρου (18,55 μ.).

ε) Το κτίριο πρέπει να ανεγερθεί εντός του ωφελουμένου ακινήτου, σύμφωνα με το διάγραμμα κάλυψης σε κλίμακα 1:50, που θεωρήθηκε από τον Προϊστάμενο της Διεύθυνσης Τοπογραφικών Εφαρμογών με την 78589/1992 πράξη του και που αντίτυπό του σε φωτοσμίκρυνση δημοσιεύεται στο παρόν διάταγμα.

### Άρθρο 2

1. Ακυρώνονται οι 2238/1991, 2239/1991, 2240/1991 και 2241/1991 ονομαστικοί τίτλοι δικαιώματος μεταφοράς συντελεστή δόμησης.

2. Εγκρίνεται η χορήγηση νέου τίτλου δικαιώματος μεταφοράς συντελεστή δόμησης στο όνομα των Διονυσίου Δανάλη και Σωφρονίας Δανάλη σε αντικατάσταση του 2663/1991 τίτλου για το υπολειπόμενο και μη χρησιμοποιηθέν εμβαδόν 16,35 τ.μ. (από ισόγειο) του αναφερομένου στην παράγραφο 1α του προηγουμένου άρθρου βαρυνομένου ακινήτου.

### Άρθρο 3

Η ισχύς του παρόντος διατάγματος αρχίζει από τη δημοσίευσή του στην Εφημερίδα της Κυβερνήσεως.

Στον Υπουργό Περιβάλλοντος, Χωροταξίας και Δημοσίων Έργων αναθέτουμε τη δημοσίευση και εκτέλεση του παρόντος διατάγματος.

Αθήνα, 2 Σεπτεμβρίου 1992

Ο ΠΡΟΕΔΡΟΣ ΤΗΣ ΔΗΜΟΚΡΑΤΙΑΣ

**ΚΩΝΣΤΑΝΤΙΝΟΣ Γ. ΚΑΡΑΜΑΝΛΗΣ**

Ο ΥΠΟΥΡΓΟΣ

ΠΕΡΙΒΑΛΛΟΝΤΟΣ, ΧΩΡΟΤΑΞΙΑΣ ΚΑΙ ΔΗΜ. ΕΡΓΩΝ

**ΑΧΙΛΛΕΑΣ ΚΑΡΑΜΑΝΛΗΣ**

εργοδοτης: Α. ΚΑΡΥΔΗΣ, Ι. ΟΙΚΟΝΟΜΟΥ Ε.Ε, Μ. ΡΑΛΛΗΣ

εργο: προσθήκη β' ορόφου τμήμα γ' κ δ' ορόφου σε κτίριο καταστημάτων με μεταφορά σ.δ

θεση: ΓΛΥΦΑΔΑ ΜΕΤΑΞΑ 29-31


μελετητής: Μ. Ι. ΡΑΛΛΗΣ, Ι. ΟΙΚΟΝΟΜΟΥ


θέμα σχεδίου: διάγραμμα καλύψεως

κλίμακα 1:50

χρόνος μελέτης ιούνιος 1991

υπογραφή | σφραγίδα

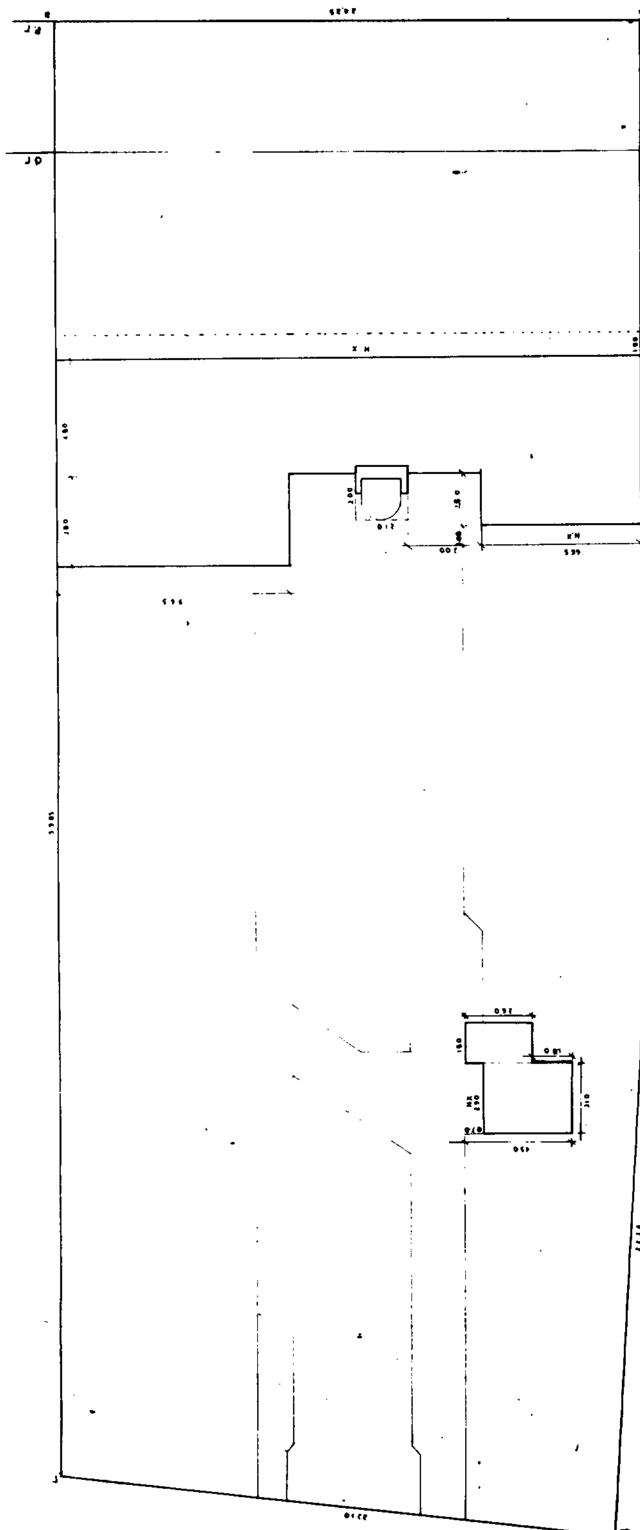
δ οροφος σδ

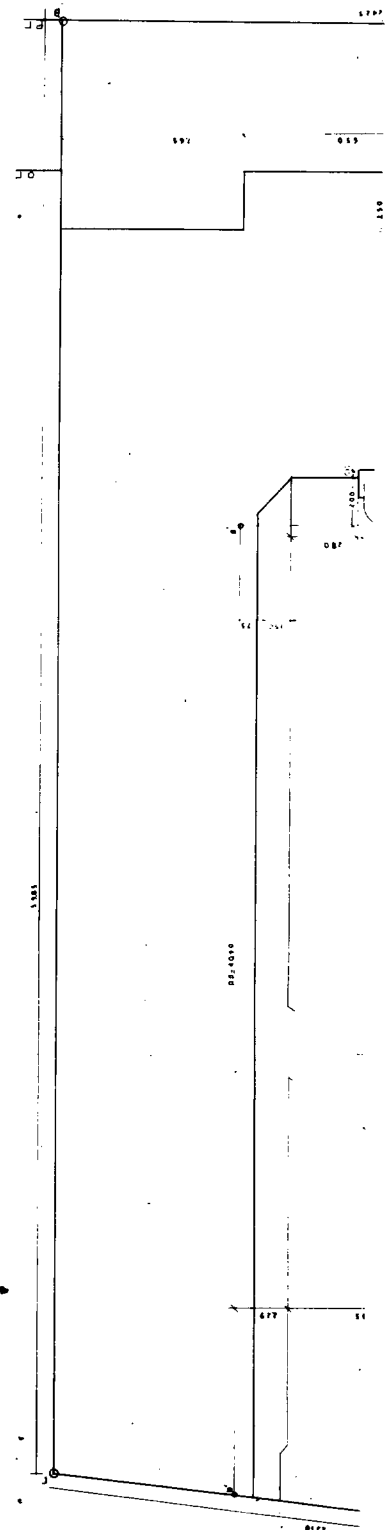


γ όροφος ο.δ

Εοικ. - Επρ. - 765 × 25 - 25 × 25 - [illegible] = 149.25 - 145.50 - 19.16 - 6.25 - 17.10 [illegible] - 103.20 [illegible] - 2.03 - 11.025 = 832.145


β' όροφος

Εοικ. - Επρ. - $\frac{40.10+41.90}{2}$ × 9.45 - 24.25 × 25 + (2 × 0.75) 2 + 5.60 [illegible] - 2.80 × 2.00 - $\frac{13.80+14.60}{2}$ × 7.45 =

= 149.25 - 145.50 - 384.14 - 60.62 [illegible] + 16.80 + 9 - 5.47 - 5.6 - 105.79 = 802.93 μ²

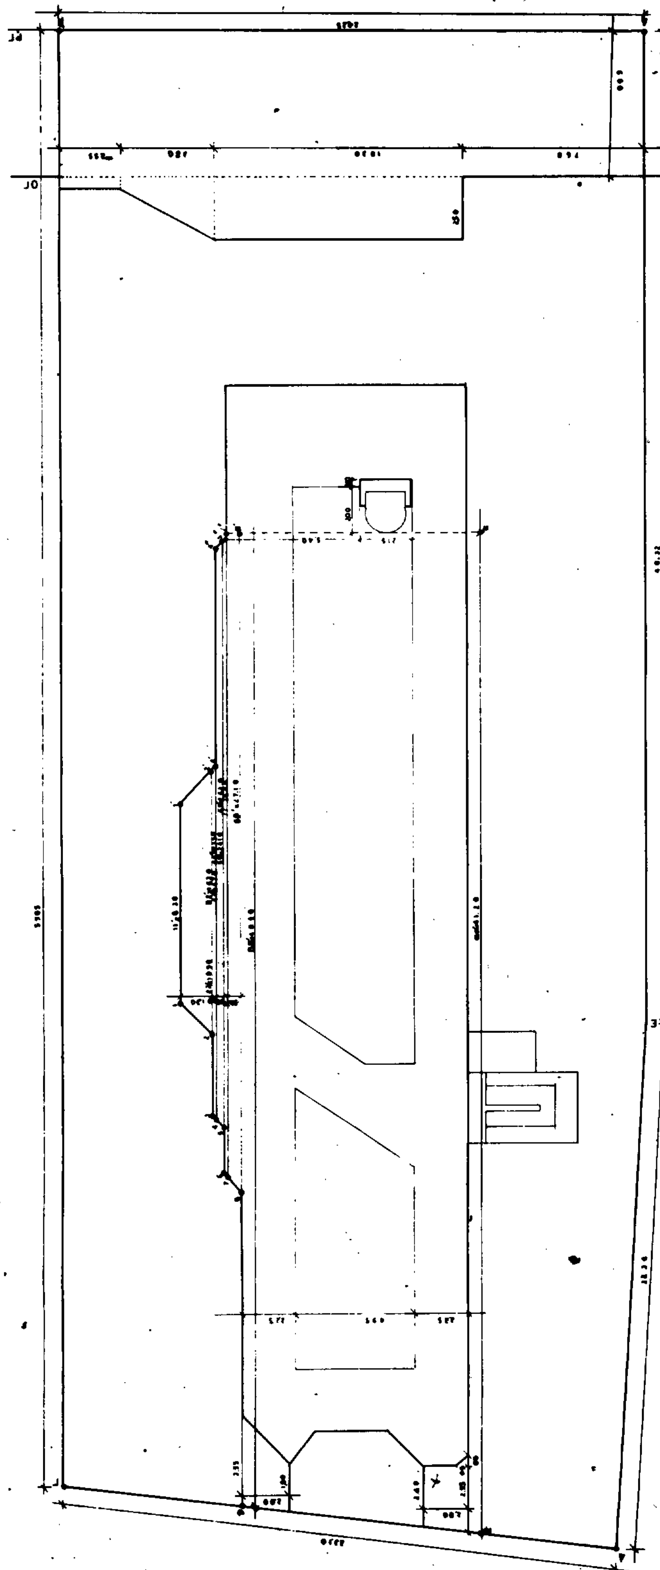

α' οροφος σδ

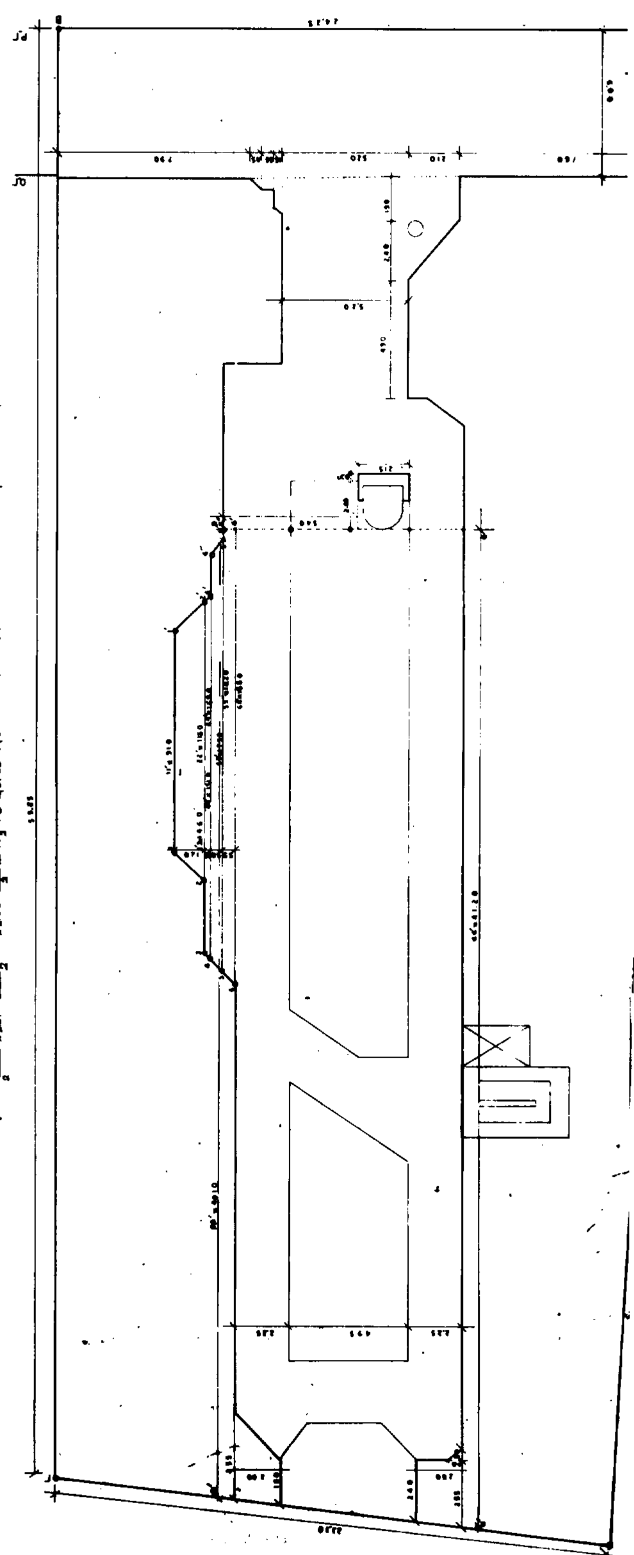

ισογειο α δ

Εσωτ. - Επιφανειες − (40.10 + 41.20)/2 × (4.25 + 2.95 + 5.25) − ... = 883.57 μ²

Γ. 98589/92

6 Αυγούστου 1992

1. Εμβαδόν οικοπέδου
ΑΒΓΔΑ = 1481.25 ως τοπογραφικό

2. Αρτιότητα οικοδομησιμότητα
α) πρόσωπο 24.25 > 15
β) Ε = 1481.25 > 600 μ²

3. Επιτρεπόμενα στοιχεία δόμησης
(Μεταβατικές διατάξεις άρθρου 30 ΓΟΚ/85 λόγω προσβάσεως)
α) Ποσοστό κάλυψης: 70% × 1481.25 = 1036.17
β) Δόμηση: 1481.25 × 1.40 = 2073.75
+ 5% καλυπτομένης επιφάνειας = 43.43 μ²
Σύνολο επιτρ. δόμησης 2117.18
γ) Εξώστες: 40% × 2073.75 = 829.50 μ²
ε) Ύψος κτιρίου στο οικόπεδο σύμφωνα με τις διατάξεις ΓΟΚ/85.
ζ) Parking 2 ζώνη Α ...

2106.67 ...

4. Πραγματοποιούμενα στοιχεία δόμησης πριν την μεταφορά του Σ.Δ.
Τα υπάρχοντα έχουν ανεγερθεί με την άδεια οικοδομής με τις
α) 952/87 β) 485/88 γ) 169/89 δ) 284/90

αναθεωρήσεις

α) Κάλυψη 1481.25 − 6 × 24.25 − (40.20 + 41.20)/2 × 9.45 + 18 × 3.55/2 × 2 + (2.40 + 2.55)/2 × 2.00 + 0.12 = 962.03 < 1036.87

β) Δόμηση ισόγειο (ως διάγραμμα) 883.57
α' όροφος 876.75
β' όροφος 346.35
Σύνολο 2106.67 < 2117.18

γ) Εξώστες
ισόγειο: (40.10 + 41.20) × 2.25 − (1.80 + 3.55)/2 × 2.25 − (2.40 + 2.55)/2 × 2.25 − 0.12 + (9.10 + 11.50)/2 × 1.20 + (14.60 + 15.10)/2 × 0.25 + (16.80 + 17.90)/2 × 0.50 + (18.20 + 18.80)/2 × 0.55 = 195.15

α' όροφος (40.10 + 41.20) 2.25 + (8.30 + 10.90)/2 × 1.30 + (14.30 + 14.70)/2 × 0.20 (23.80 + 24.10)/2 × 0.50 − (1.8 + 3.55)/2 × 2.25 − (2.40 + 2.55)/2 × 2.25 − 0.12 = 212.39

β' όροφος (40.10 + 41.20) × 2.25 = 182.92
ΣΥΝΟΛΟ 590.46 < 829.50

δ) Parking πραγματοποιούνται 34 θέσεις

5. Επιτρεπόμενα στοιχεία δόμησης μετα την μεταφορά του Σ.Δ.

α) Κάλυψη: 70% × 1481.25 = 1036.17
β) Δόμηση: 1.40 + 1.00 (εκ μεταφοράς) = 2.40 × 1481.25 = 3555 μ²
+ 30.92 (έχουν δομηθεί εκ του επιτρεπομένου 5% καλυπτομένης επιφανείας) = 3587,92
γ) εξώστες 40% 3555 = 1422

δ) Σ.Ο. : 4 × 2.40 + (2 × 2.40)/5 = 10.56

ε) Parking ζώνη Α
Β' ορ. (καταστήματα) ωφέλ. επιφ. (ως κάτοψη) 585.90 μ²
Γ' ορ. (γυμναστήριο) » » ( » » ) 772.665 μ²
Δ' ορ. (γραφεία) » » ( » » ) 169.295 μ²

ΥΠΟΛΟΓΙΣΜΟΙ ΘΕΣΕΩΝ

| | | | | | |
|---|---|---|---|---|---|
| Β' οροφ. | 585.90 : 40 | = 9.597 | ⇒ | 10 | θέσεις |
| Γ' οροφ. | 771.145 : 200 | = 3.86 | ⇒ | 4 | » |
| Δ' οροφ. | 169.295 : 40 | = 4.23 | ⇒ | 5 | » |
| | | Σύνολο | | 19 | θέσεις |

Έχουν ήδη δεσμευθεί 34 − 26 = 8 θέσεις
Υποχρεούται σε 11 θέσεις
για τις οποίες καταβάλλεται ...

6. Πραγματοποιούμενα στοιχεία δόμησης μετά την μεταφορά του Σ.Δ.
α) Κάλυψη: ως διάγραμμα 1012.10 < 1036.87
β) Δόμηση ισόγειο ως διάγραμμα 883.57
α' όροφος 876.75
Β' όροφος 802.93
γ' όροφος 832.145
δ' όροφος 191.97
ΣΥΝΟΛΟ 3587.137 < 3587.92 επιτρ.

γ) Εξώστες Προσθήκης
Β' όροφος: 41.20 × 1.5 + 40.10 × 1.5 = 121.95
Γ' όροφος: 40.10 × 1.5 + 41.20 × 2.25 − 17.45 × 0.75 = 152.85 − 13.088 = 139.762
Δ' όροφος: = (40.10 + 41.20) × 2.25 = 182.925
444.637
ΣΥΝΟΛΟ 506.017

1481.25 × 0.40 = 592.50 > 506,017

ΗΜΙΥΠΑΙΘΡΙΟΙ ΧΩΡΟΙ ΠΡΟΣΘΗΚΗΣ

Β' όροφος : 7.50 × 1.50 + 0.75 × 2.5 × 4.00 + 11.00 × 0.75 = 26.70
Γ' όροφος : 0.70 × 2.70 = 1.89
Δ' όροφος : 1 × 6.65 = 6.65; 2.70 × 0.70 = 1.89; 24.25 × 1.00 = 24.25 } 32.79

ΣΟ Εκμετάλλευσης

| | | |
|---|---|---|
| υπόγειο | 883.57 × 2.90 | = 2562.353/2 = 1281.176 |
| ισόγειο | 883.57 × 5.20 | = 4594,564 |
| Α' οροφ. | 876.57 × 3.20 | = 2805.024 |
| Β' οροφ. | 802.93 + 26.70 (Ημ) + (14.60 + 15.90)/2 (Ημ) × 7.45 | = 2853.031 |
| Γ' οροφ. | [832.145 + 1.89 Ημ] × 3.40 | = 2835.71 |
| Δ' οροφ. | 191.97 + 32.79 Ημ × 3.20 | = 719.232 |
| | ΣΥΝΟΛΟ | 14828.764 |

14828.746 / 1481.25 = 10.06 < 10.56


Ο Δ Ο Σ Κ Υ Π Ρ

Ο Γ

Ρ Γ

Α

Ο Δ Ο Σ Ι. Μ Ε Τ Α Ξ

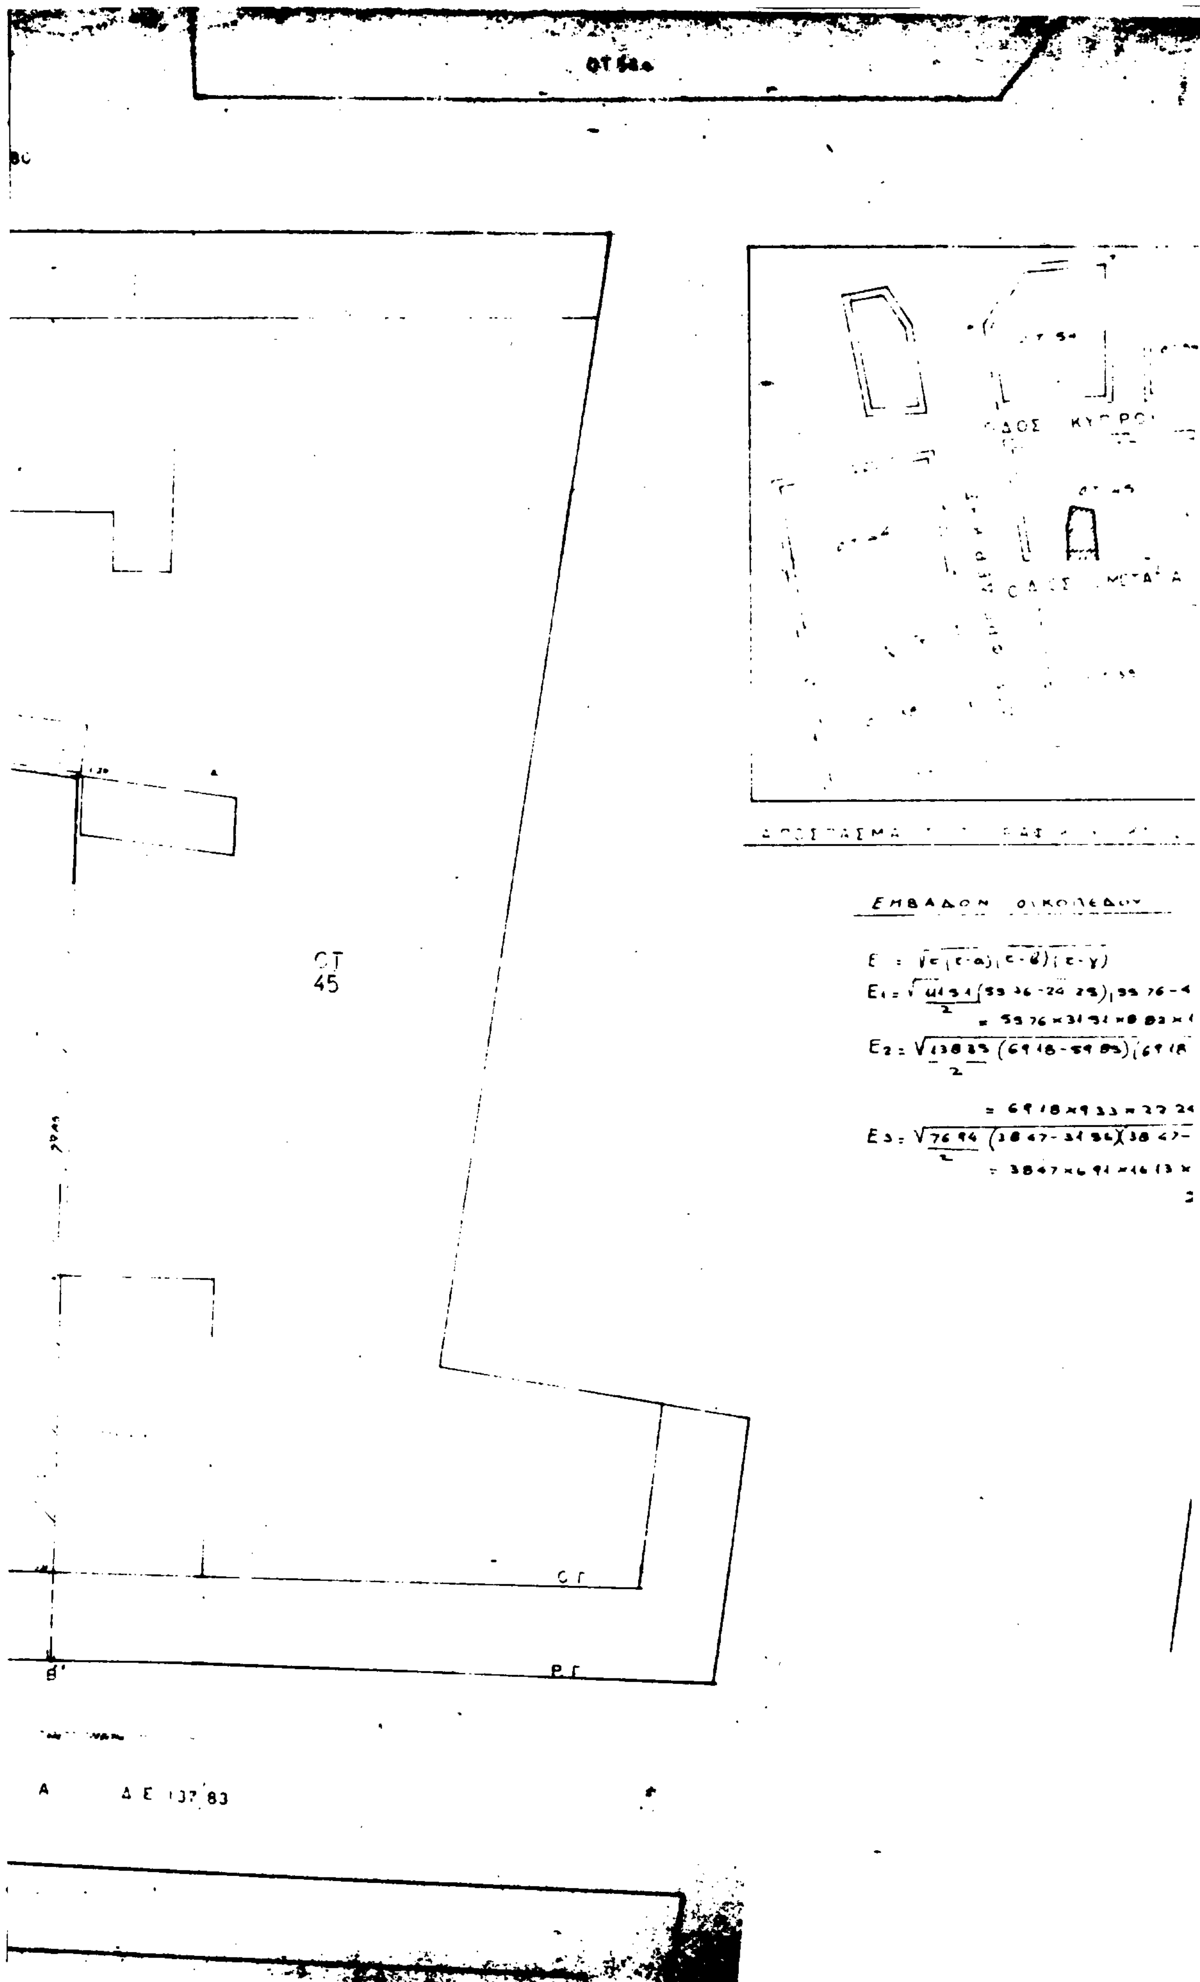
ΟΤ
45
ΕΜΒΑΔΟΝ ΟΙΚΟΠΕΔΟΥ
Δ Ε 137 83

ΕΜΒΑΔΟΜΕΤΡΗΣΗ

6 96) (33 76 · 40 32) =
3 44 = 489 15 μ²

4696) (69 18 · 21 56) =
1 × 37 62 = 734 87 μ²

22 36) (38 67 - 23 04) =
15 63 = 257 22 μ²

Σύνολο = 1481 28 μ²

ΑΦΕΤΗΡΙΑ ΥΨΟΜΕΤΡΙΑΣ

Η αφετηρία [illegible] το κατάστρωμα [illegible] της πλευράς Α Β και περιβάλλοντος εδάφους

ΟΡΟΙ ΔΟΜΗΣΗΣ

Π [illegible]6
Β [illegible]
Ε 600
ΣΥΣΤΗΜΑ ΣΥΝΕΧΕΣ
ΚΑΛΥΨΗ [illegible]
Σ.Δ [illegible]
ΟΡΟΦΟΙ [illegible]
ΥΨΟΣ [illegible]
[illegible] ΚΑΙ [illegible]ΜΑΤΑ

Η Ρ.Γ θα τεθη βασει του Δ.Ε 137/83

Γ. 78589/92
"Έγκριση πραγματοποίησης μεταφοράς συντελεστή δόμησης σε ακίνητο που βρίσκεται εντός του ρυμοτομικού σχεδίου Δήμου Γλυφάδας (Ν. Αττικής)".

6 Αυγούστου 1992
Διευθυντής
Γερ. Αποστολάτος

| | |
|---|---|
| ιδιοκτητης Ν. ΚΑΡΑΣ – ΒΛΑΧΑΚΟΣ | |
| ΠΡΟΣΘΗΚΗ β΄ ορ (τμήμα) γ΄ορ κ. δ΄ορ μέ μεταφορά σ.δ | |
| θεση ΓΛΥΦΑΔΑ | |
| μελετητης Μ. Ι ΡΑΛΛΗΣ | |
| θεμα σχεδιου ΤΟΠΟΓΡΑΦΙΚΟ | αρ. σχεδιου 1 |
| κλιμακα 1:200 | |
| χρονος μελετης ΙΟΥΝΙΟΣ 1991 | |
| υπογραφη | |

Ο.Τ. 40

# ΕΘΝΙΚΟ ΤΥΠΟΓΡΑΦΕΙΟ

## Εκδίδει την ΕΦΗΜΕΡΙΔΑ ΤΗΣ ΚΥΒΕΡΝΗΣΕΩΣ από το 1833

Διεύθυνση : Καποδιστρίου 34
Ταχ. Κώδικας: 104 32
TELEX : 22.3211 YPET GR

Οι Υπηρεσίες του **ΕΘΝΙΚΟΥ ΤΥΠΟΓΡΑΦΕΙΟΥ** λειτουργούν καθημερινά από **8.00'** έως **13.30'**

## ΧΡΗΣΙΜΕΣ ΠΛΗΡΟΦΟΡΙΕΣ

- Πώληση ΦΕΚ όλων των Τευχών Σολωμού 51 τηλ.: 52.39.762
- ΒΙΒΛΙΟΘΗΚΗ: Σολωμού 51 τηλ.: 52.48.188
- Για φωτοαντίγραφα παλαιών τευχών στην οδό Σολωμού 51 τηλ.: 52.48.141
- Τμήμα πληροφόρησης: Για τα δημοσιεύματα των ΦΕΚ Καποδιστρίου 25 τηλ.: 52.25.713 – 52.49.547

- Οδηγίες για δημοσιεύματα Ανωνύμων Εταιρειών και ΕΠΕ τηλ.: 52.48.785
  Πληροφορίες για δημοσιεύματα Ανωνύμων Εταιρειών και ΕΠΕ τηλ.: 52.25.761

- Αποστολή ΦΕΚ στην επαρχία με καταβολή της αξίας του δια μέσου Δημοσίου Ταμείου Για πληροφορίες: τηλ.: 52.48.320

## Τιμές κατά τεύχος της ΕΦΗΜΕΡΙΔΑΣ ΤΗΣ ΚΥΒΕΡΝΗΣΕΩΣ:

Κάθε τεύχος μέχρι 8 σελίδες δρχ. 60. Από 9 σελίδες μέχρι 16 δρχ. 100, από 17 έως 24 δρχ. 120

Από 25 σελίδες και πάνω η τιμή πώλησης κάθε φύλλου (8σέλιδου ή μέρους αυτού) αυξάνεται κατά 40 δρχ.

Μπορείτε να γίνετε συνδρομητής για όποιο τεύχος θέλετε. Θα σας αποστέλλεται με το Ταχυδρομείο.

## ΕΤΗΣΙΕΣ ΣΥΝΔΡΟΜΕΣ

| Κωδικός αριθ. κατάθεσης στο Δημόσιο Ταμείο 2531 | | | Κωδικός αριθ. κατάθεσης στο Δημόσιο Ταμείο 3512 | |
|---|---|---|---|---|
| Η ετήσια συνδρομή είναι: | | | Ποσοστό 5% υπέρ του Ταμείου Αλληλοβοηθείας του Προσωπικού (ΤΑΠΕΤ) | |
| α) Για το Τεύχος Α' | Δρχ. | 13.000 | Δρχ. | 650 |
| β) » » » Β' | » | 23.000 | » | 1.150 |
| γ) » » » Γ' | » | 7.000 | » | 350 |
| δ) » » » Δ' | » | 22.000 | » | 1.100 |
| ε) » » » Αναπτυξιακών Πράξεων | » | 15.000 | » | 750 |
| στ) » » » Ν.Π.Δ.Δ. | » | 7.000 | » | 350 |
| ζ) » » » ΠΑΡΑΡΤΗΜΑ | » | 4.000 | » | 200 |
| η) » » » Δελτ. Εμπ.& Βιομ. Ιδ. | » | 7.000 | » | 350 |
| θ) » » » Αν. Ειδικού Δικαστηρίου | » | 2.000 | » | 100 |
| ι) » » » Α.Ε. & Ε.Π.Ε. | » | 50.000 | » | 2.500 |
| ια) Για όλα τα Τεύχη | » | 100.000 | » | 5.000 |

Πληροφορίες: τηλ. 52.48.320